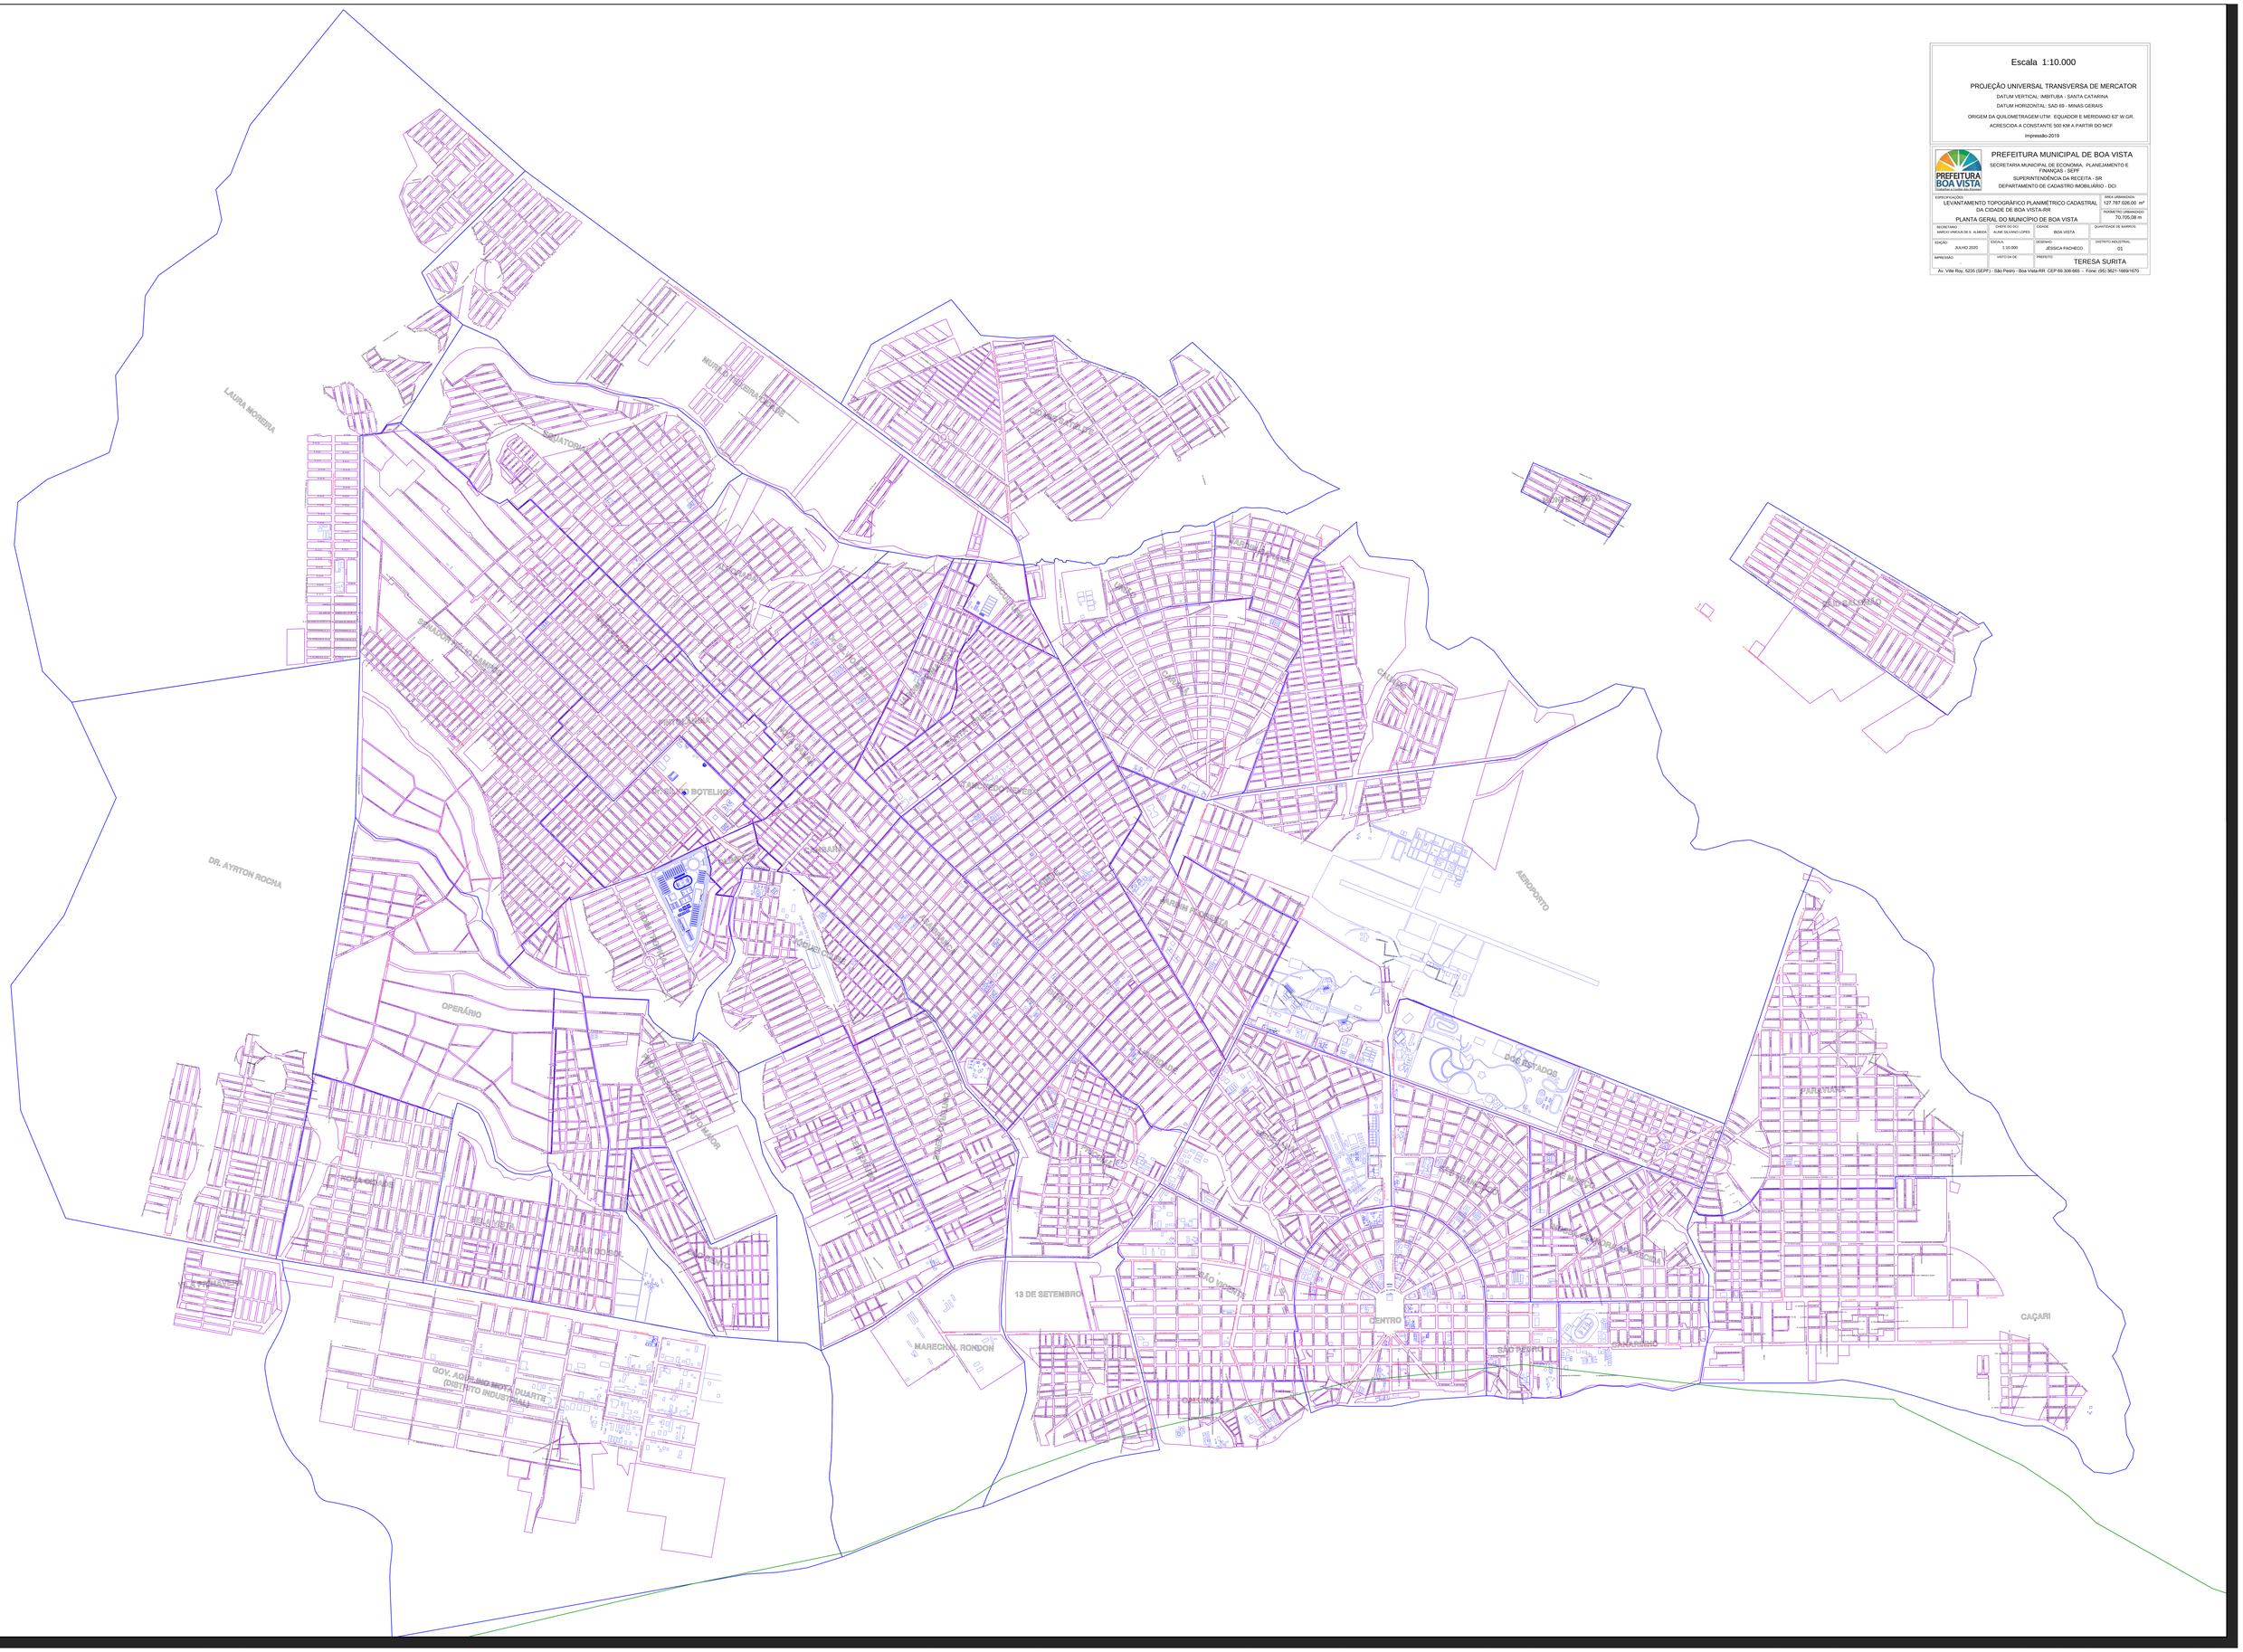

Escala 1:10.000

PROJEÇÃO UNIVERSAL TRANSVERSA DE MERCATOR

DATUM VERTICAL: IMBITUBA - SANTA CATARINA

DATUM HORIZONTAL: SAD 69 - MINAS GERAIS

ORIGEM DA QUILOMETRAGEM UTM: EQUADOR E MERIDIANO 63° W.GR.

ACRESCIDA A CONSTANTE 500 KM A PARTIR DO MCF

Impressão-2019

PREFEITURA MUNICIPAL DE BOA VISTA

SECRETARIA MUNICIPAL DE ECONOMIA, PLANEJAMENTO E FINANÇAS - SEPF

SUPERINTENDÊNCIA DA RECEITA - SR

DEPARTAMENTO DE CADASTRO IMOBILIÁRIO - DCI

ESPECIFICAÇÃO: LEVANTAMENTO TOPOGRÁFICO PLANIMÉTRICO CADASTRAL DA CIDADE DE BOA VISTA-RR PLANTA GERAL DO MUNICÍPIO DE BOA VISTA			ÁREA URBANA(KM): 127.787,026,00 m²
			PERÍMETRO URBANO(KM): 70.705,08 m
SECRETÁRIO: MÁRCIO VINICIUS DE S. ALMEIDA	CHEFE DO DCI: ALINE SILVANO LÓPES	CIDADE: BOA VISTA	QUANTIDADE DE BAIRROS:
EDIÇÃO: JULHO 2020	ESCALA: 1.10.000	DESENHO: JÉSSICA PACHECO	DISTRITO INDUSTRIAL: 01
IMPRESSÃO: -	VISTO DA DE:	PREFEITO: TERESA SURITA	

Av. Ville Roy, 5235 (SEPF) - São Pedro - Boa Vista-RR CEP 69.306-665 - Fone: (95) 3621-1669/1670